



PLAN POWIERZCHNI

PARTER

SPACE PLAN - GROUND FLOOR

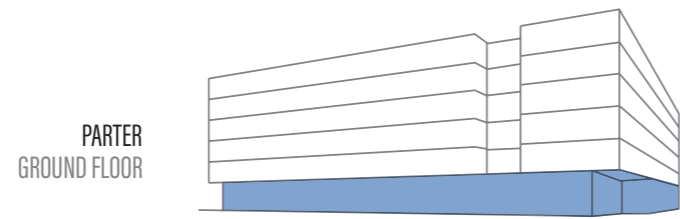

1 - 341,32 m ² 2 - 463,11 m ²	BIURO OFFICE
720,39 m ²	CENTRUM KONFERENCYJNE CONFERENCE CENTRE
1 - 382,20 m ² 2 - 324,04 m ²	LOKALE USŁUGOWE RETAIL SPACE
1 - 327,81 m ² 2 - 218,34 m ²	RESTAURACJA/ZAPLECZE RESTAURACJI RESTAURANT/RESTAURANT'S BACK FACILITIES
186,13 m ²	KANTYNA CANTEEN
	SZATNIE I PRYSZNICE CHANGING ROOMS AND SHOWER ROOMS
	TOALETY DLA NIEPEŁNOSPRAWNYCH REST ROOMS FOR PERSONS WITH DISABILITIES

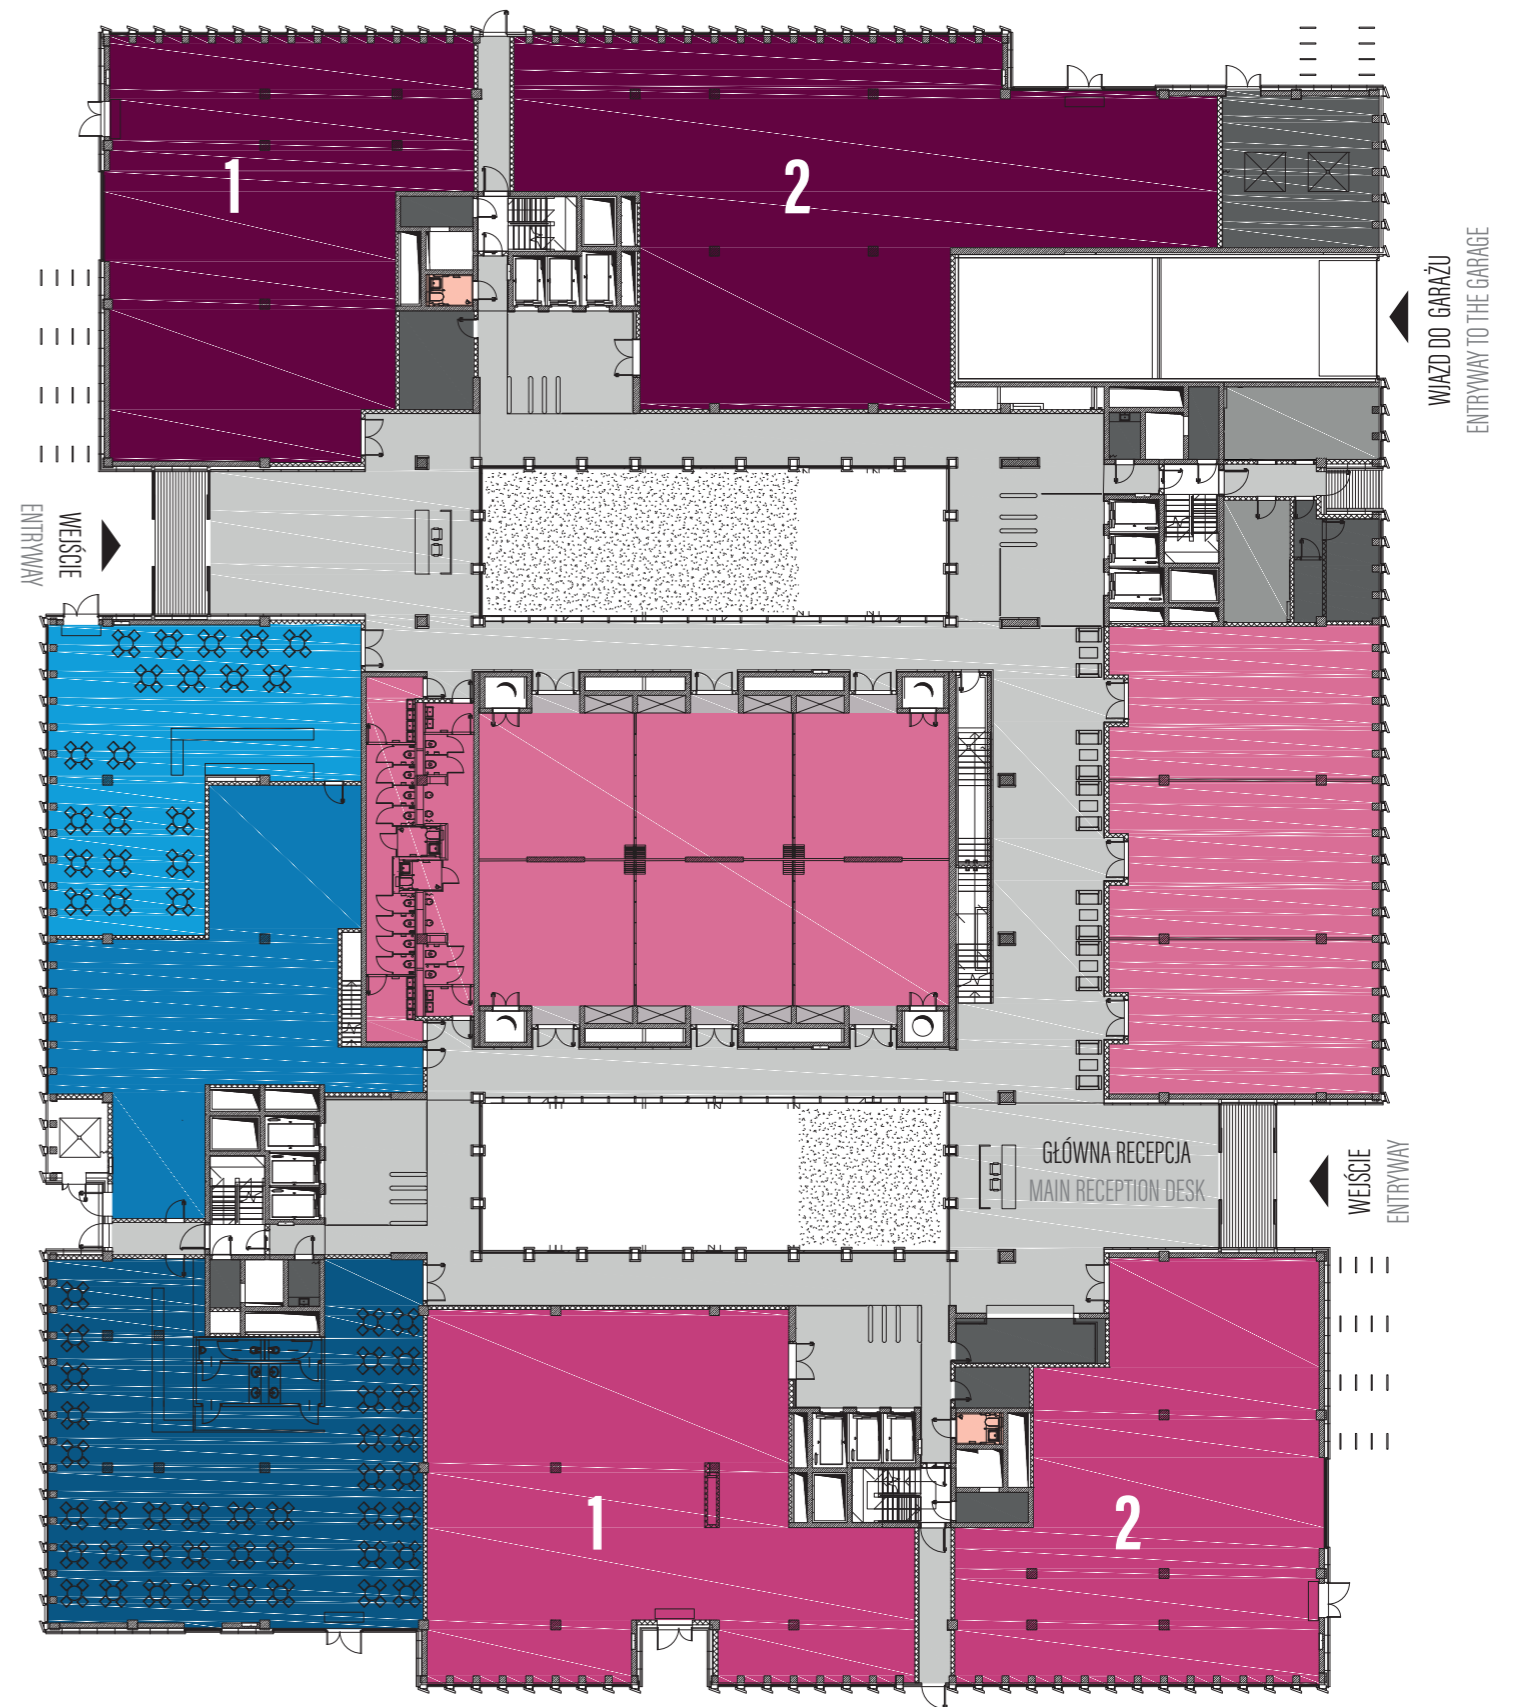


ULICA BOBROWIECKA

PLAN POWIERZCHNI

PODZIAŁ OPEN SPACE - 1 NAJEMCA


OPEN SPACE - 1 TENANT

PIĘTRA POWTARZALNE 2-5
REPEATABLE FLOORS 2-5

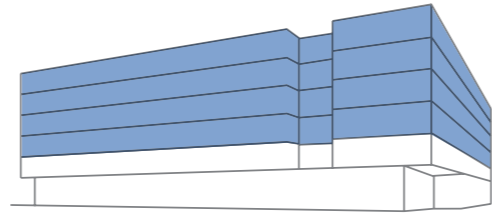

4114 m²

POWIERZCHNIA BIUROWA NETTO
NET FLOOR AREA

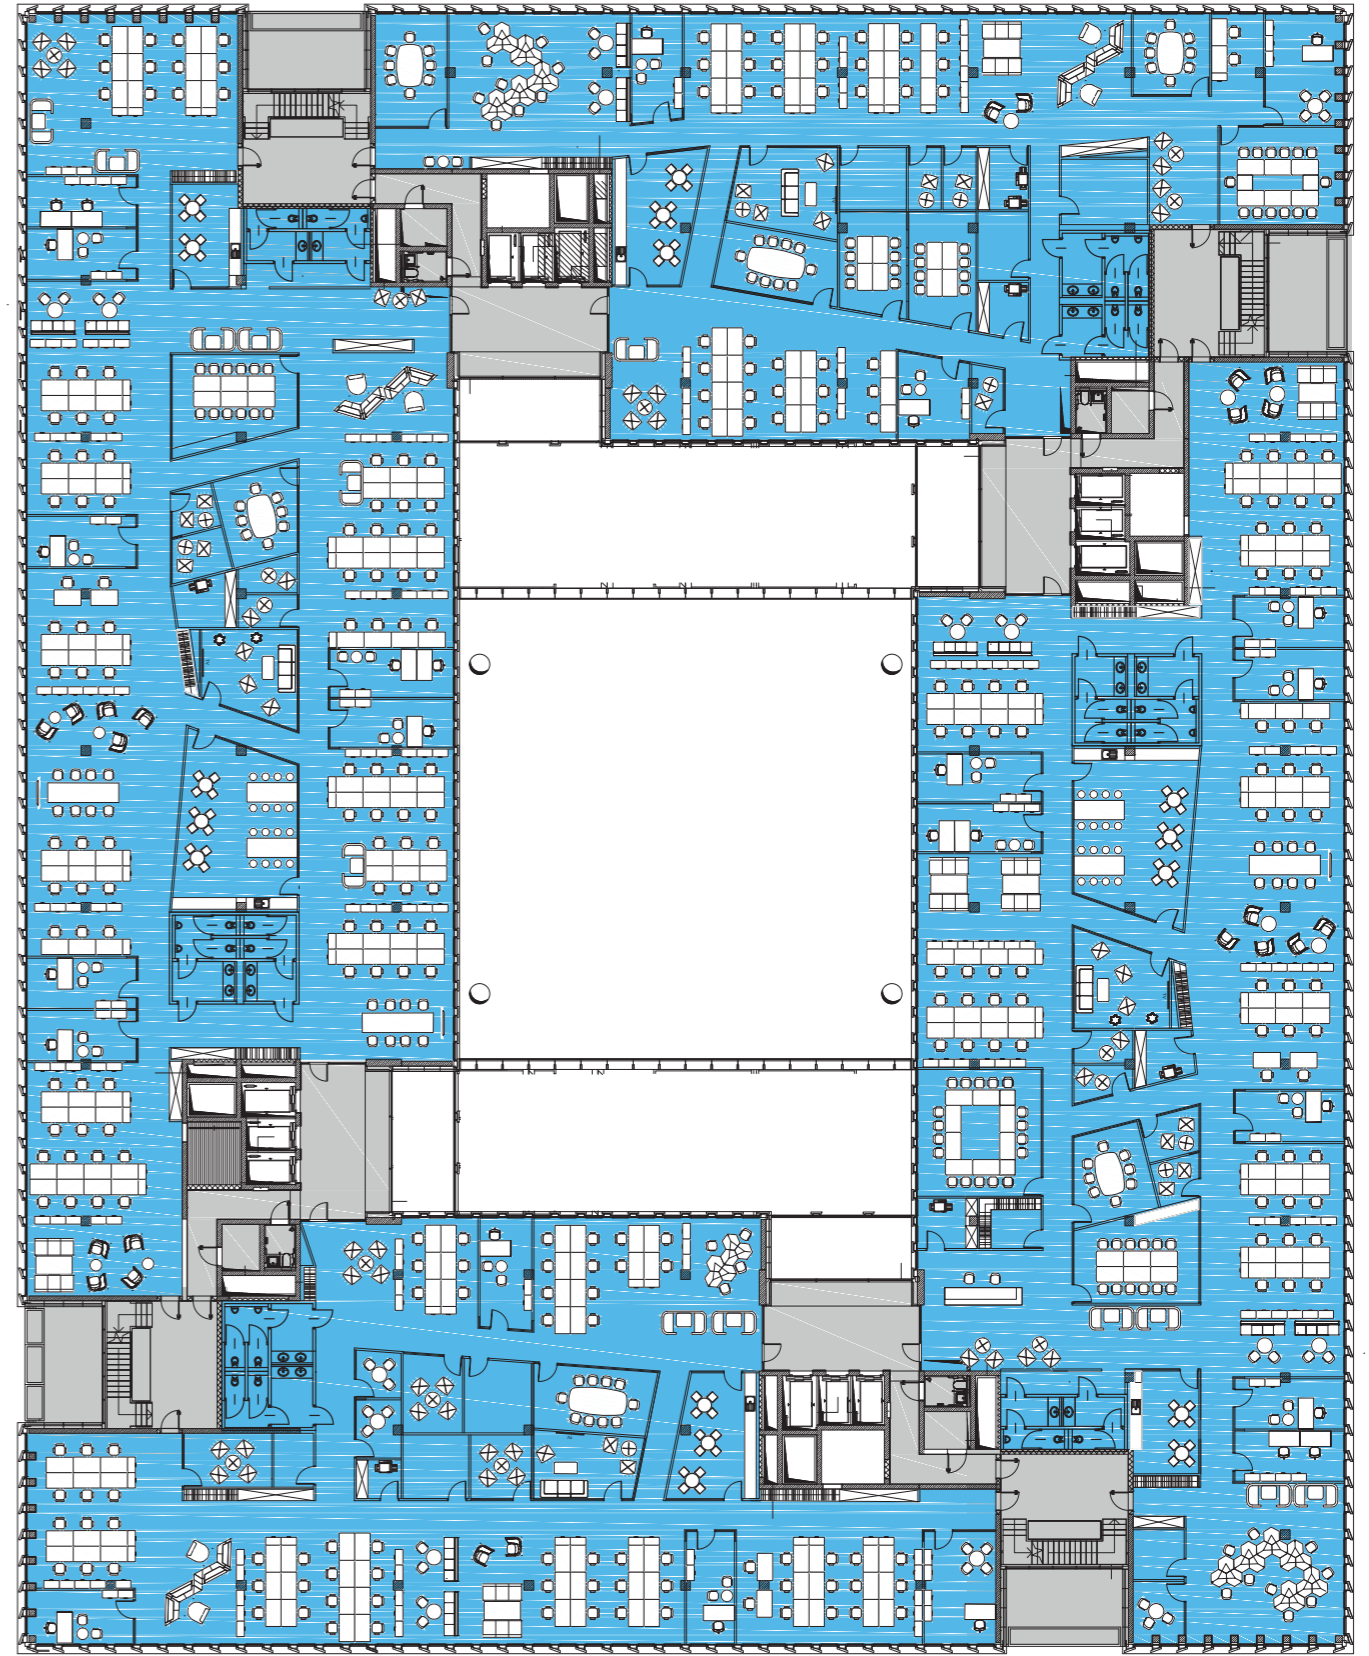


ULICA BOBROWIECKA

PLAN POWIERZCHNI

PODZIAŁ NA GABINETY - 1 NAJEMCA


OFFICES - 1 TENANT

PIĘTRA POWTARZALNE 2-5
REPEATABLE FLOORS 2-5

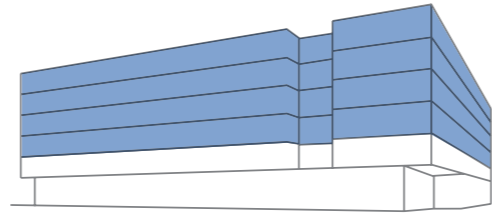

4114 m²

POWIERZCHNIA BIUROWA NETTO
NET FLOOR AREA

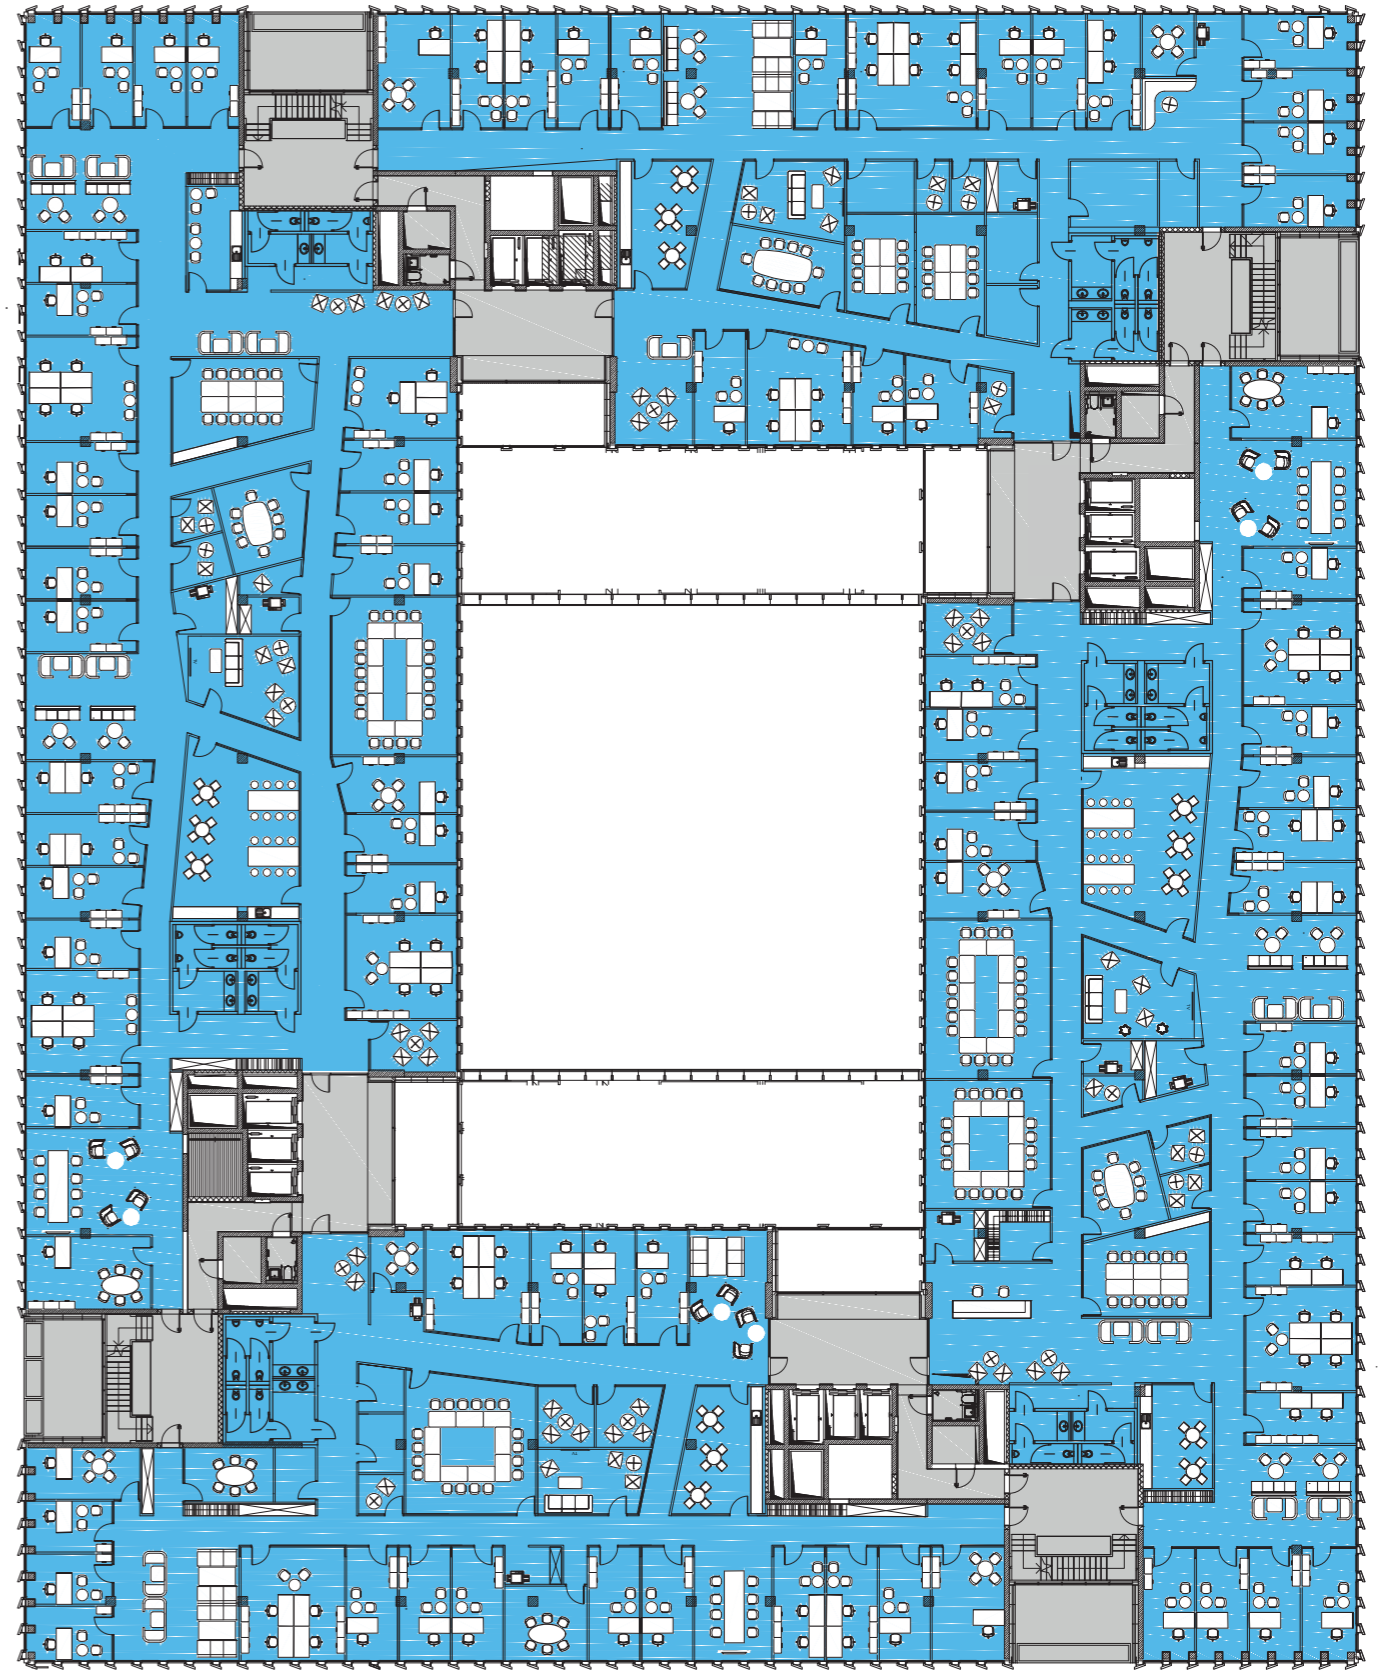


ULICA BOBROWIECKA

PLAN POWIERZCHNI


PODZIAŁ OPEN SPACE - 8 NAJEMCÓW

OPEN SPACE - 8 TENANTS

PIĘTRA POWTARZALNE 2-5
REPEATABLE FLOORS 2-5

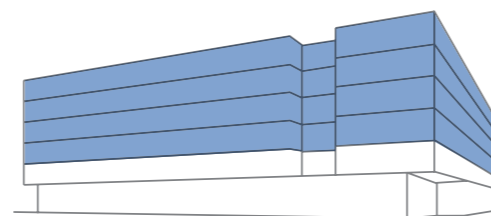

466 m ²	POWIERZCHNIA NETTO BIURA NAJEMCY NET FLOOR AREA
393,7 m ²	POWIERZCHNIA NETTO BIURA NAJEMCY NET FLOOR AREA
733,4 m ²	POWIERZCHNIA NETTO BIURA NAJEMCY NET FLOOR AREA
480,3 m ²	POWIERZCHNIA NETTO BIURA NAJEMCY NET FLOOR AREA
510,5 m ²	POWIERZCHNIA NETTO BIURA NAJEMCY NET FLOOR AREA
393,7 m ²	POWIERZCHNIA NETTO BIURA NAJEMCY NET FLOOR AREA
739,3 m ²	POWIERZCHNIA NETTO BIURA NAJEMCY NET FLOOR AREA
477,3 m ²	POWIERZCHNIA NETTO BIURA NAJEMCY NET FLOOR AREA

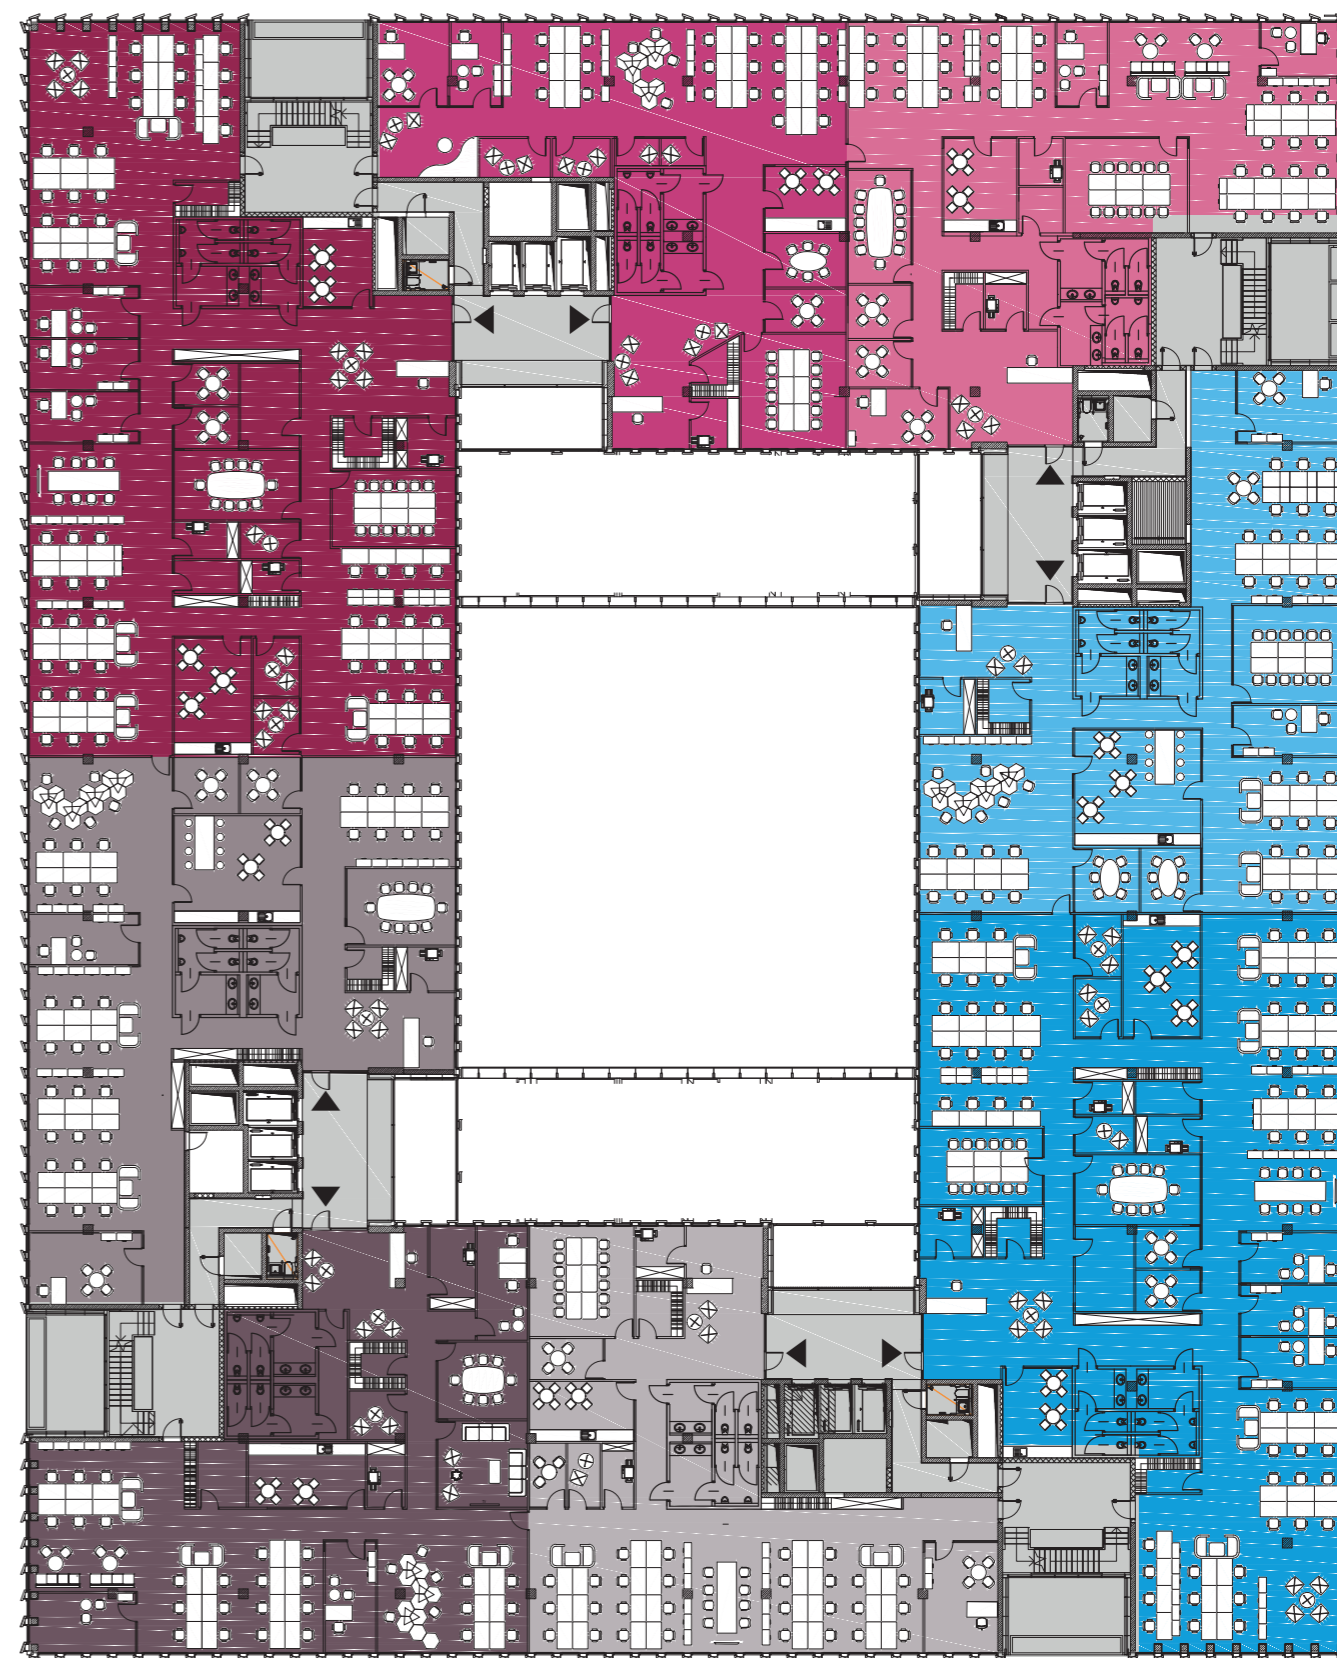


ULICA BOBROWIECKA

PLAN POWIERZCHNI

PODZIAŁ NA GABINETY - 8 NAJEMCÓW

OFFICES - 8 TENANTS

PIĘTRA POWTARZALNE 2-5
REPEATABLE FLOORS 2-5

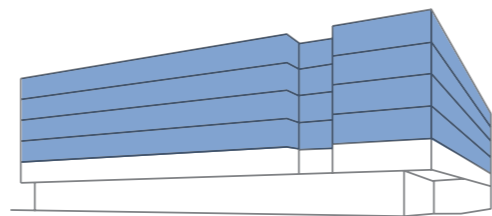

466 m ²	POWIERZCHNIA NETTO BIURA NAJEMCY NET FLOOR AREA
393,7 m ²	POWIERZCHNIA NETTO BIURA NAJEMCY NET FLOOR AREA
733,4 m ²	POWIERZCHNIA NETTO BIURA NAJEMCY NET FLOOR AREA
480,3 m ²	POWIERZCHNIA NETTO BIURA NAJEMCY NET FLOOR AREA
510,5 m ²	POWIERZCHNIA NETTO BIURA NAJEMCY NET FLOOR AREA
393,7 m ²	POWIERZCHNIA NETTO BIURA NAJEMCY NET FLOOR AREA
739,3 m ²	POWIERZCHNIA NETTO BIURA NAJEMCY NET FLOOR AREA
477,3 m ²	POWIERZCHNIA NETTO BIURA NAJEMCY NET FLOOR AREA



ULICA BOBROWIECKA